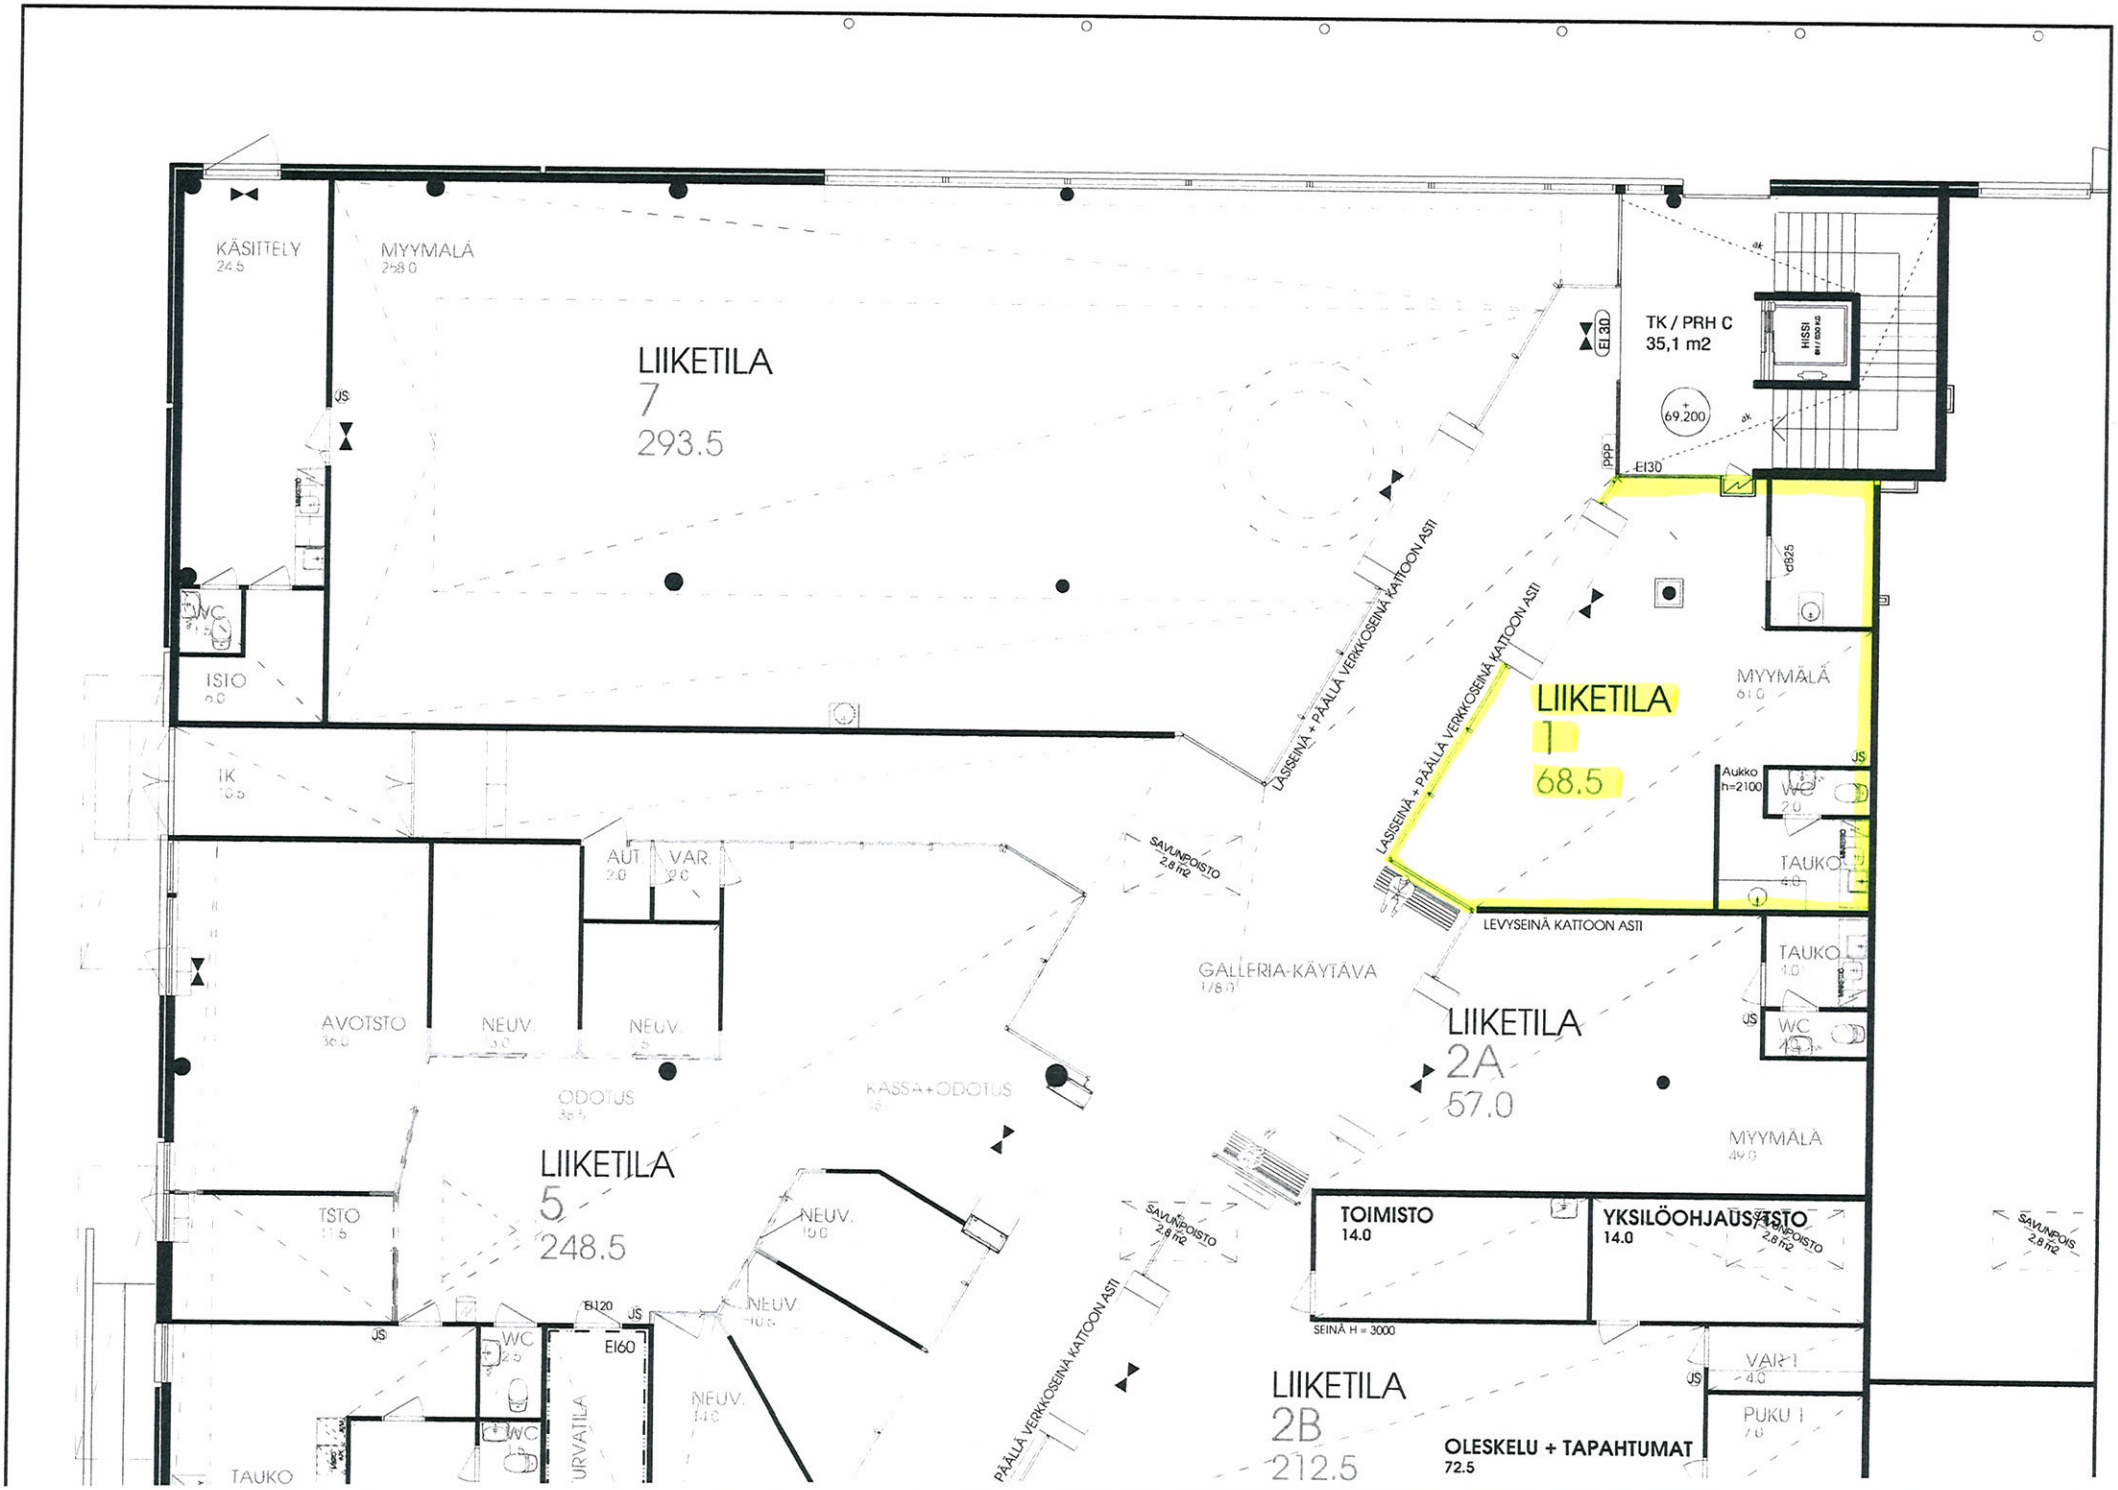
KÄSITTELY
24.5
MYYMÄLÄ
258.0
LIIKETILA
7
293.5
JS
WC
ISIO
9.0
IK
10.5
AUT
VAR
AVOTSTO
NEUV.
NEUV.
ODOTUS
LIIKETILA
5
248.5
TSTO
NEUV.
NEUV.
EI120
EI60
WC
URVATILA
NEUV.
TAUKO
TK / PRH C
35,1 m2
HISSI
69.200
EI30
PPP
LASISEINÄ + PÄÄLLÄ VERKKOSEINÄ KATTOON ASTI
LIIKETILA
1
68.5
MYYMÄLÄ
61.0
Aukko
h=2100
WC
TAUKO
LEVYSEINÄ KATTOON ASTI
SAVUNPOISTO
2.8 m2
GALLERIA-KÄYTÄVÄ
KASSA+ODOTUS
LIIKETILA
2A
57.0
TAUKO
WC
MYYMÄLÄ
TOIMISTO
14.0
YKSILÖOHJAUS/TSTO
14.0
SEINÄ H = 3000
PÄÄLLÄ VERKKOSEINÄ KATTOON ASTI
LIIKETILA
2B
212.5
VAR
PUKU
OLESKELU + TAPAHTUMAT
72.5