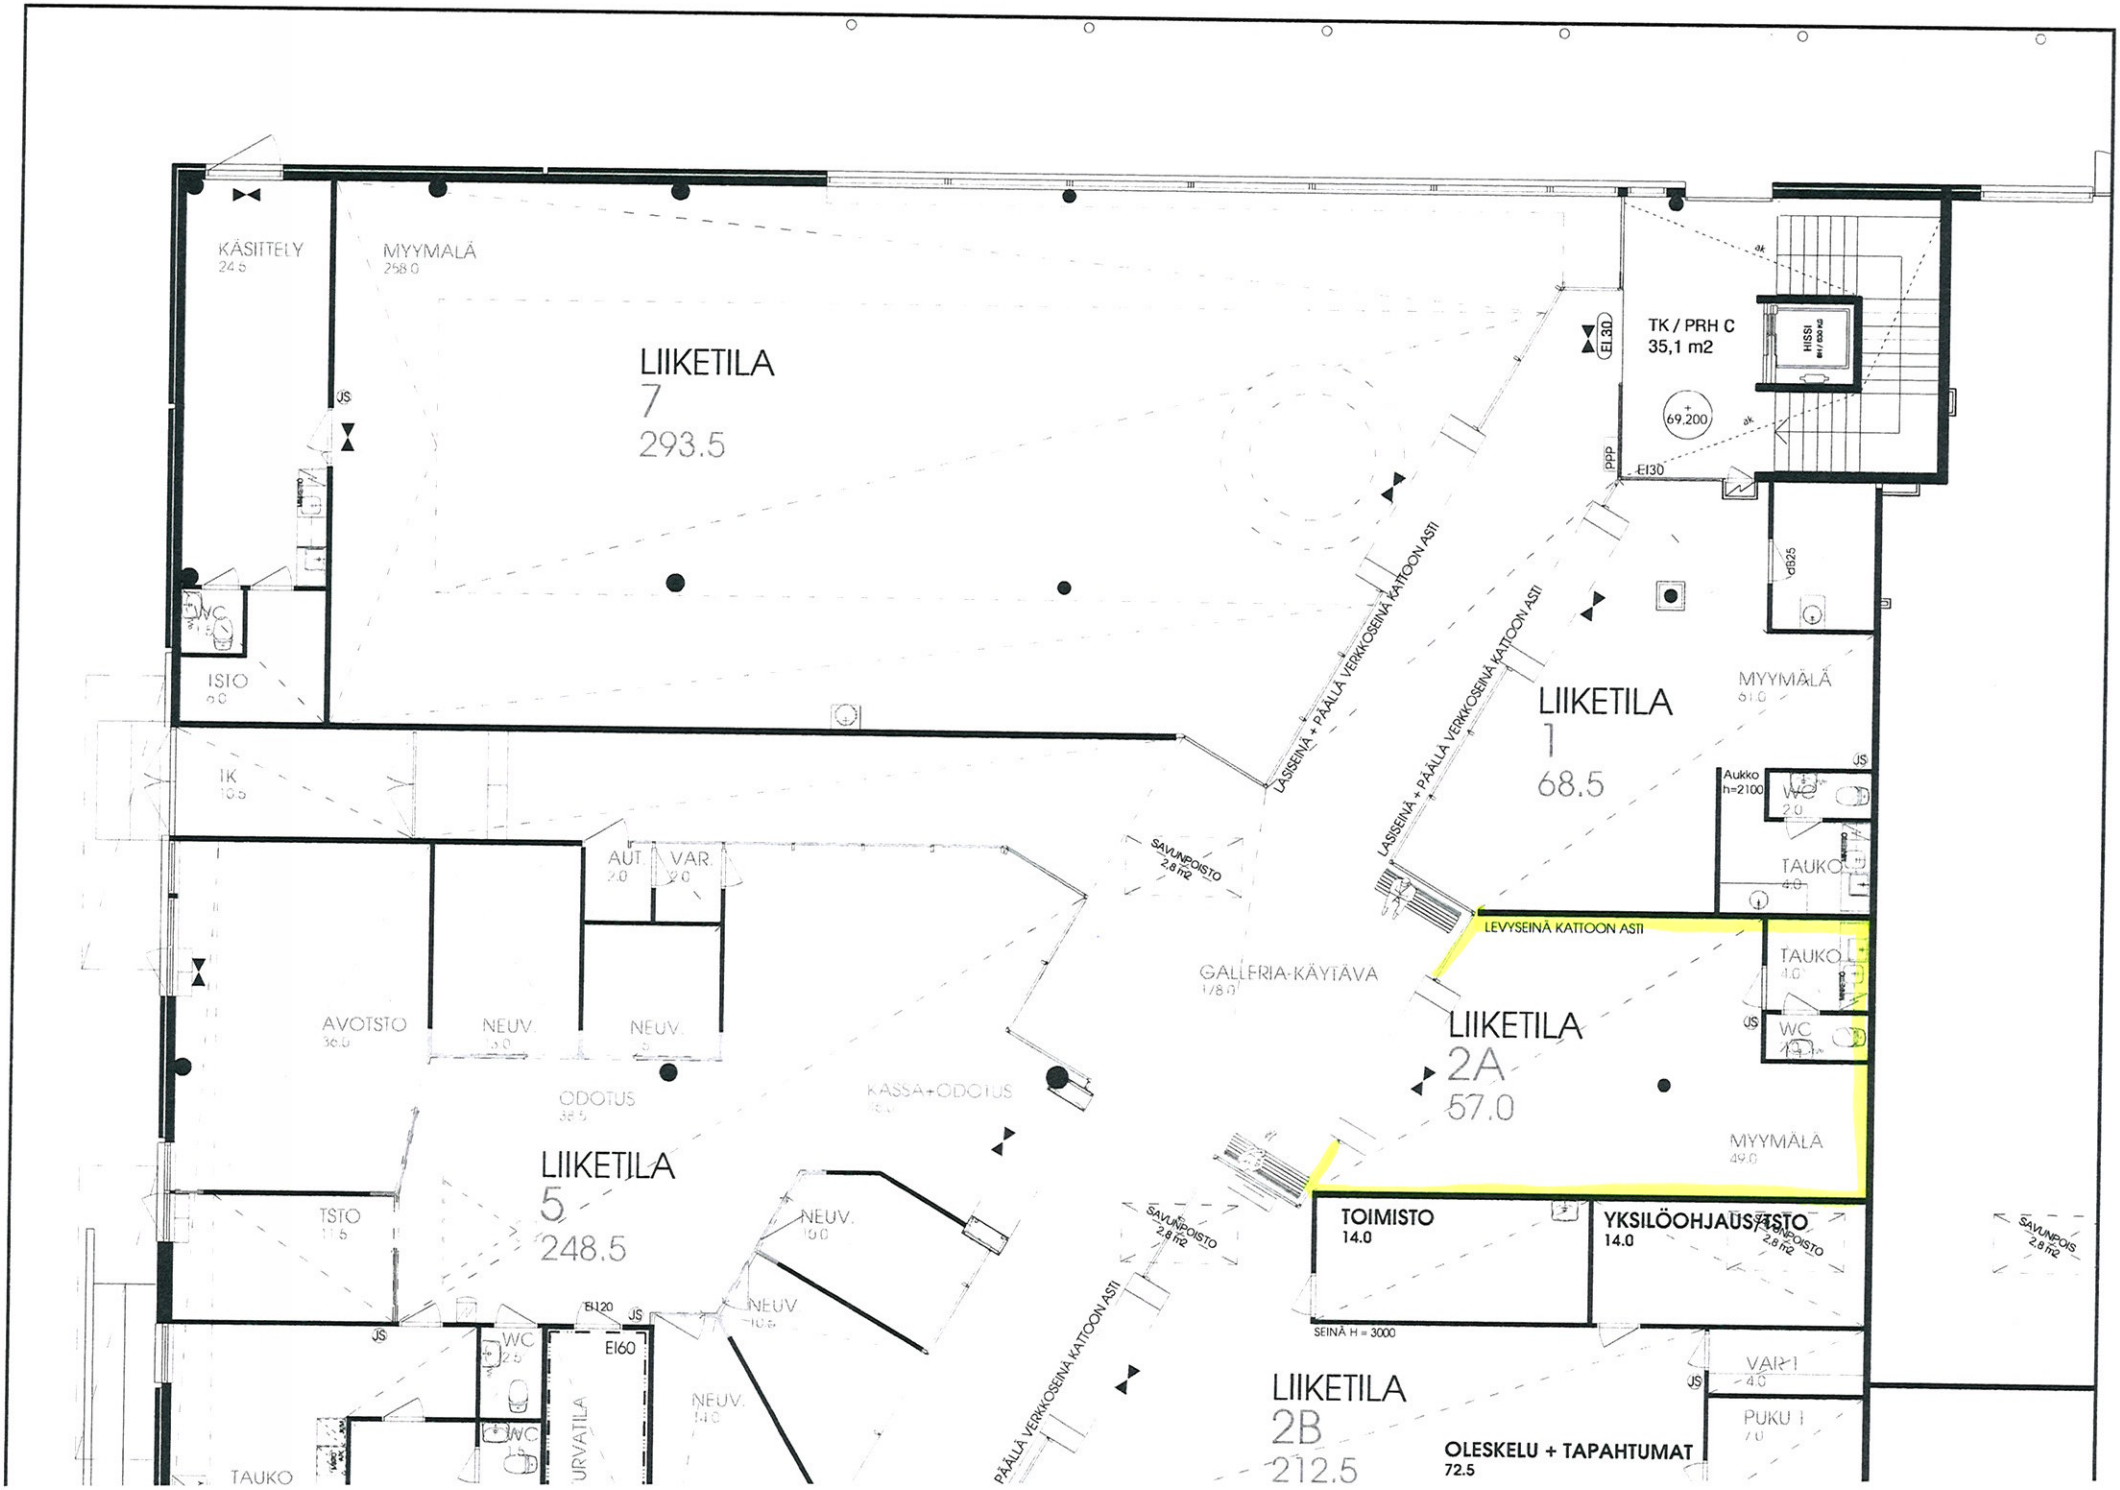

KÄSITTELY
24.5
MYYMÄLÄ
258.0
LIIKETILA
7
293.5
TK / PRH C
35,1 m2
HISSI
69.200
EI30
PPP
WC
ISTO
6.0
IK
10.5
LASISEINÄ + PÄÄLLÄ VERKKOSEINÄ KATTOON ASTI
LIIKETILA
1
68.5
MYYMÄLÄ
61.0
Aukko
h=2100
WC
2.0
TAUKO
4.0
LEVYSEINÄ KATTOON ASTI
AUT.
2.0
VAR.
2.0
SAVUNPOISTO
2,8 m2
GALLERIA-KÄYTÄVÄ
178.0
AVOTSTO
36.0
NEUV.
NEUV.
ODOTUS
38.5
KASSA+ODOTUS
LIIKETILA
2A
57.0
MYYMÄLÄ
49.0
LIIKETILA
5
248.5
TSTO
11.5
NEUV.
10.0
TOIMISTO
14.0
YKSILÖOHJAUS/TSTO
14.0
SEINÄ H = 3000
EI120
EI60
WC
2.5
NEUV.
14.0
URVATILA
TAUKO
PÄÄLLÄ VERKKOSEINÄ KATTOON ASTI
LIIKETILA
2B
212.5
VAR 1
4.0
PUKU 1
7.0
OLESKELU + TAPAHTUMAT
72.5