


TEKNOSAFE OY HALLIN LAAJENNUS 2009

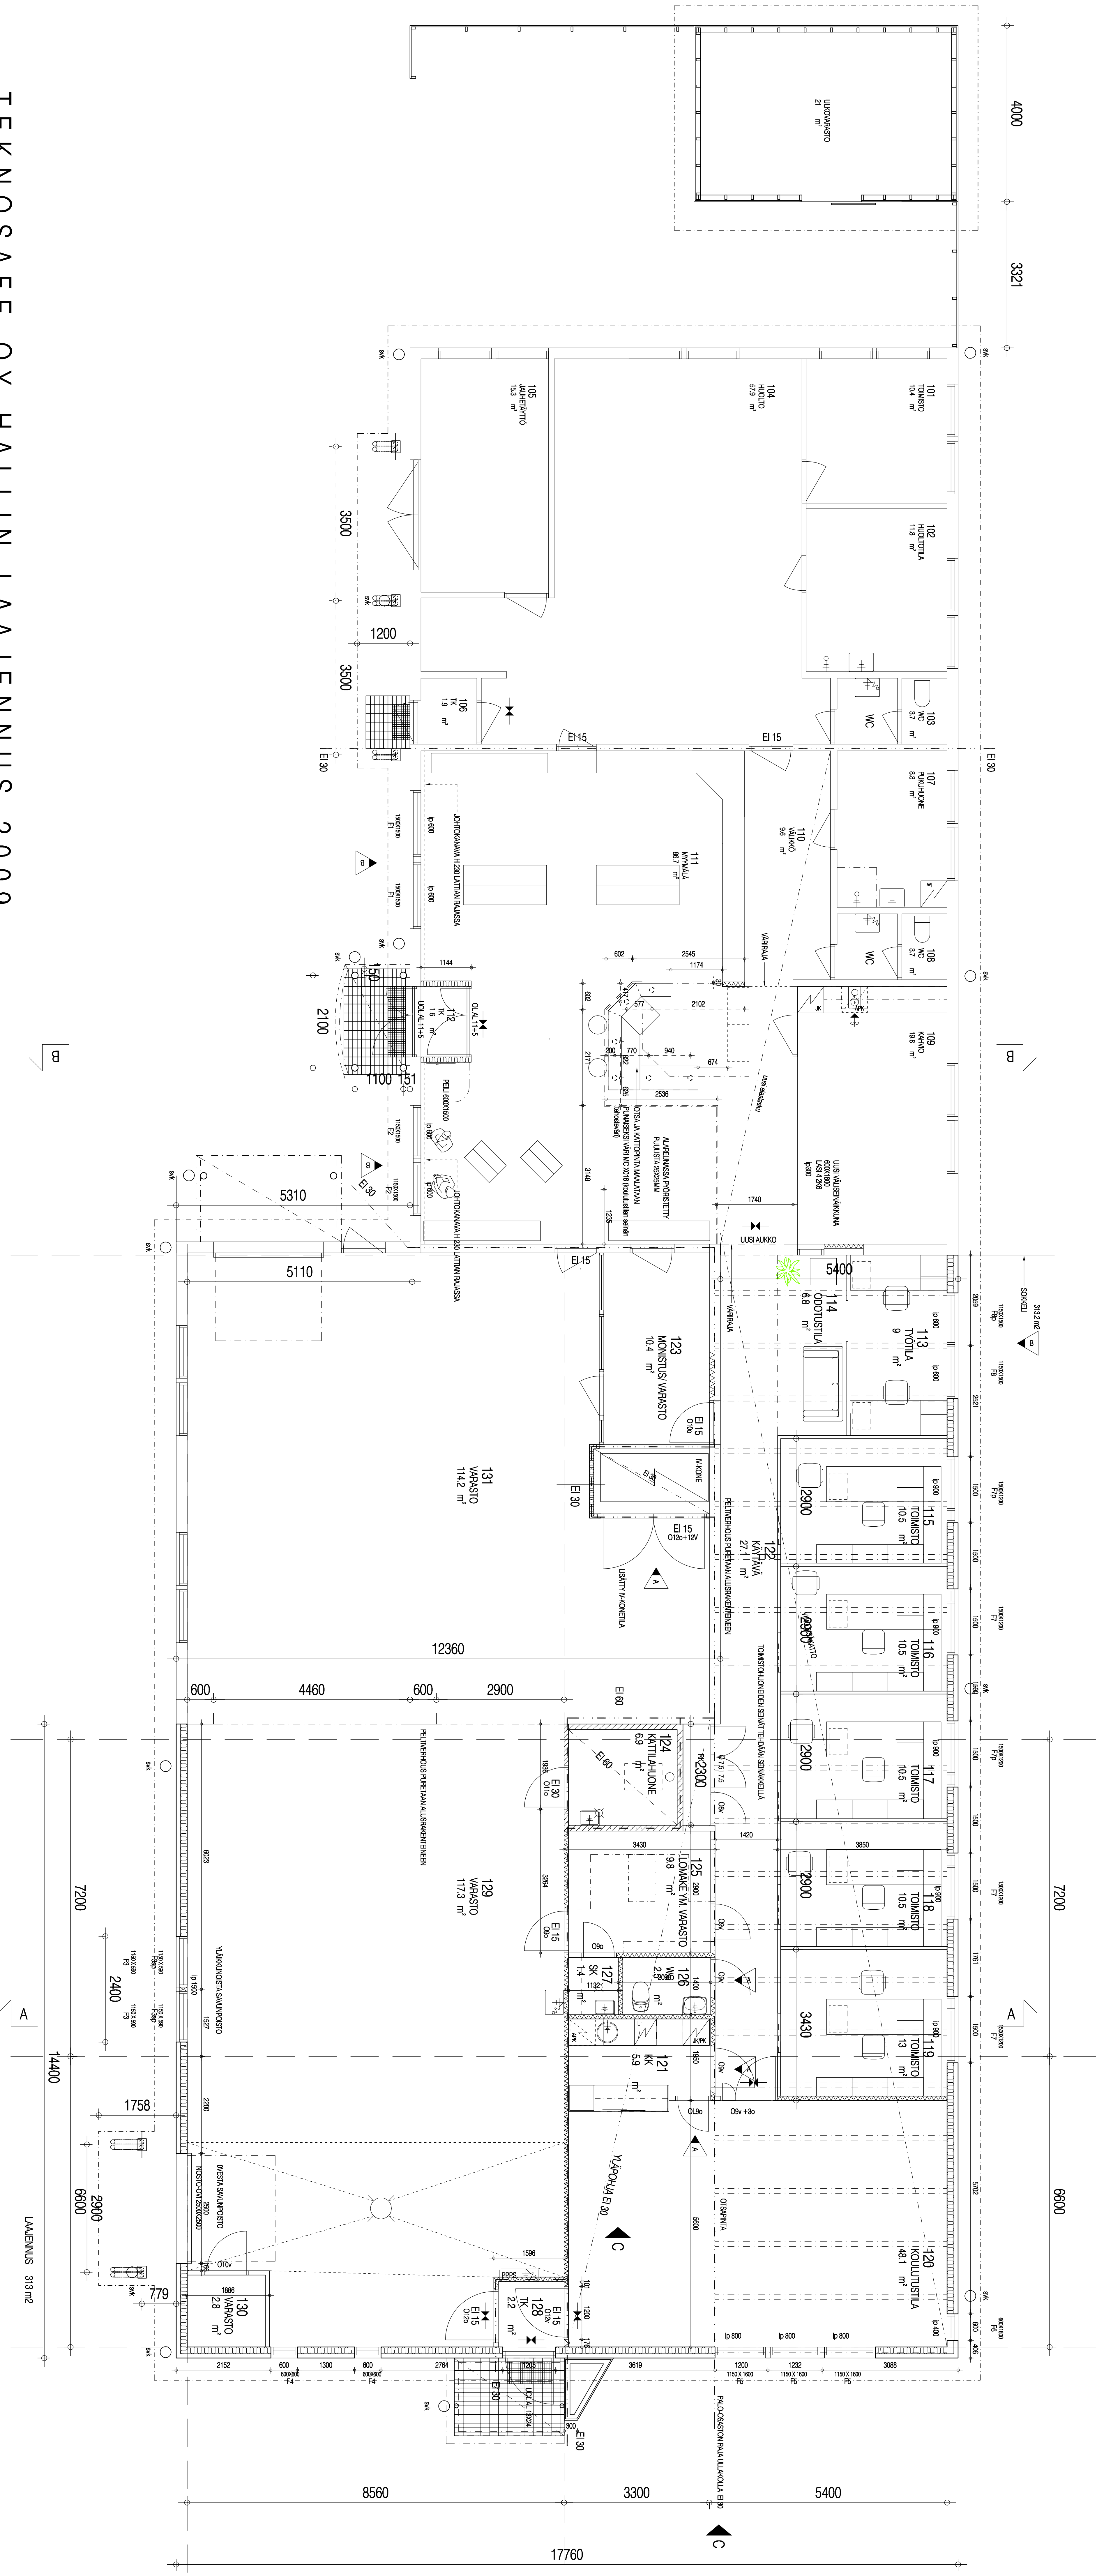


TEKNOSAFE OY	POHJAPIIRUSTUS	1:50

ARK	202 C
